
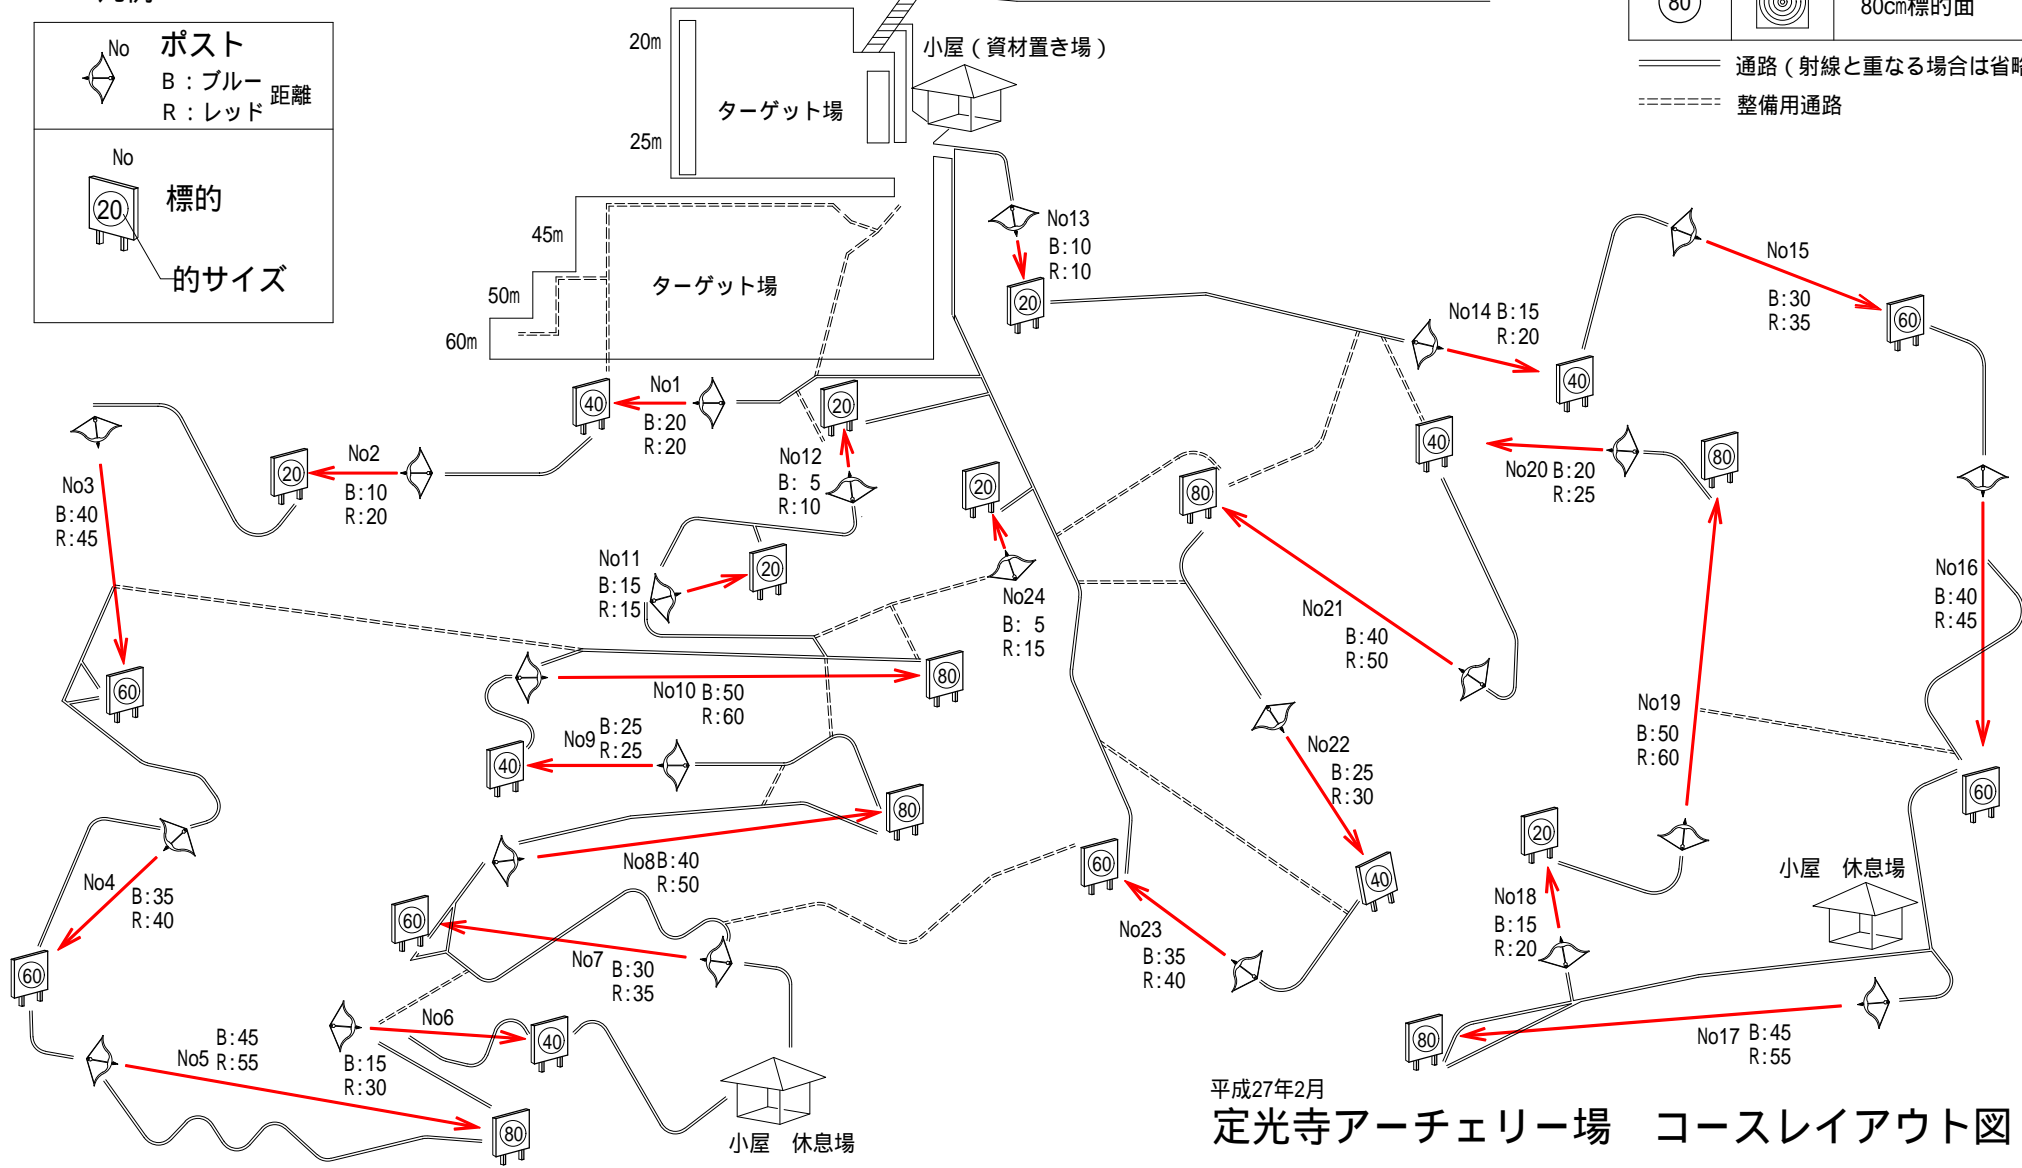


的サイズ

20		20cm標的面
40		40cm標的面
60		60cm標的面
80		80cm標的面

—— 通路 (射線と重なる場合は省略)
 - - - - 整備用通路

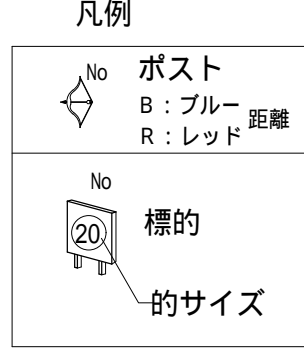

平成27年2月
 定光寺アーチェリー場 コースレイアウト図